


PLANTA BAJA PUIG CAMPANA - 112,18 m² + 18,63
(PORCHE AL 50%) = 130,81m²

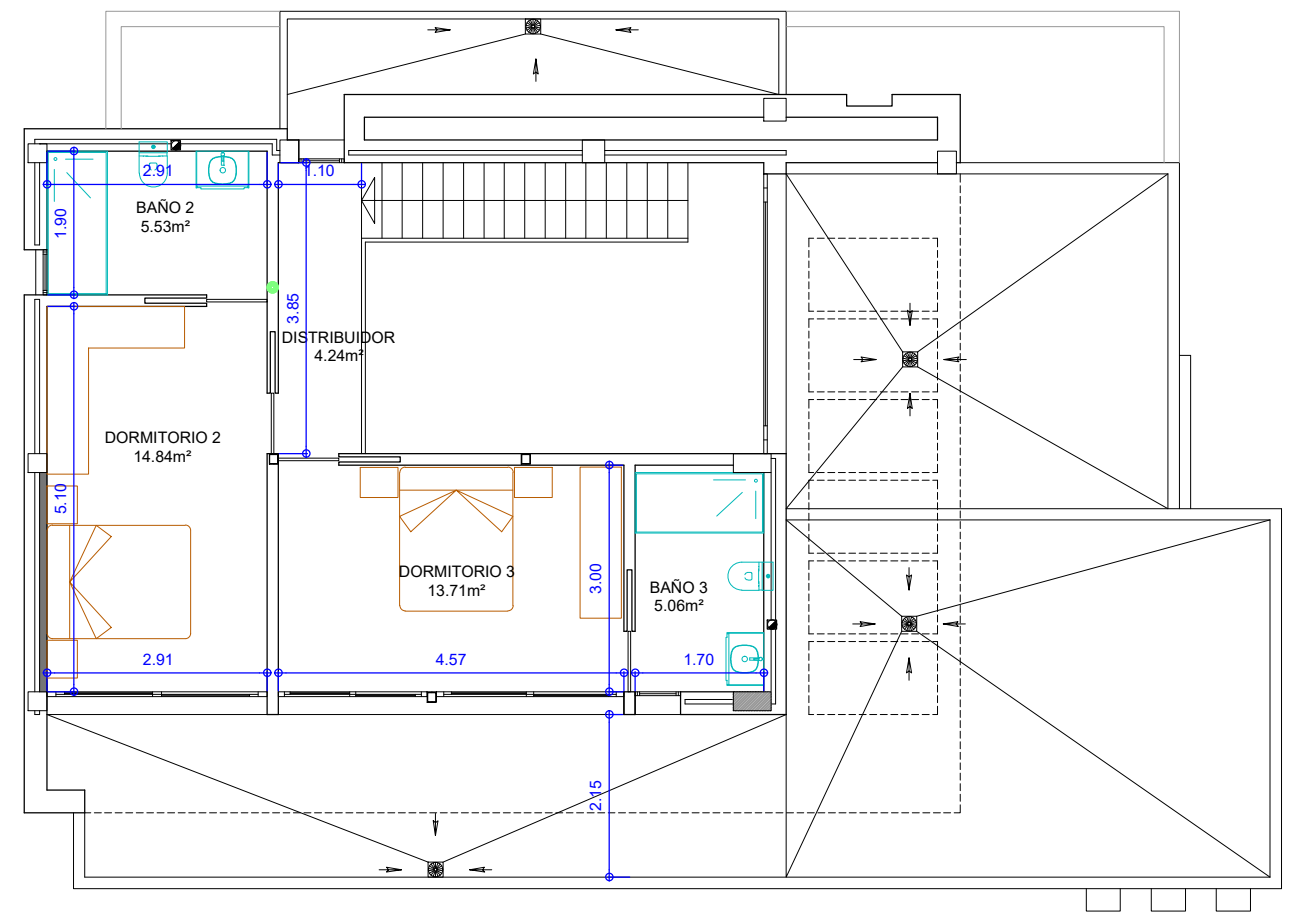

PLANTA PRIMERA PUIG CAMPANA - 54,01 m²

VIVIENDA UNIFAMILIAR AISLADA CON PISCINA
URB. CIUDAD QUESADA 2, C/PICO PUIG CAMPANA, N° 4, P-41
ROJALES

DISTRIBUCIÓN PL. BAJA Y 1^a

19 - JULIO -2023
ESCALA: 1/100

