


PLANTA BAJA
 Sup. Construida = 147.02m² + 18.26m²
 (50% porche) = 165,28m²

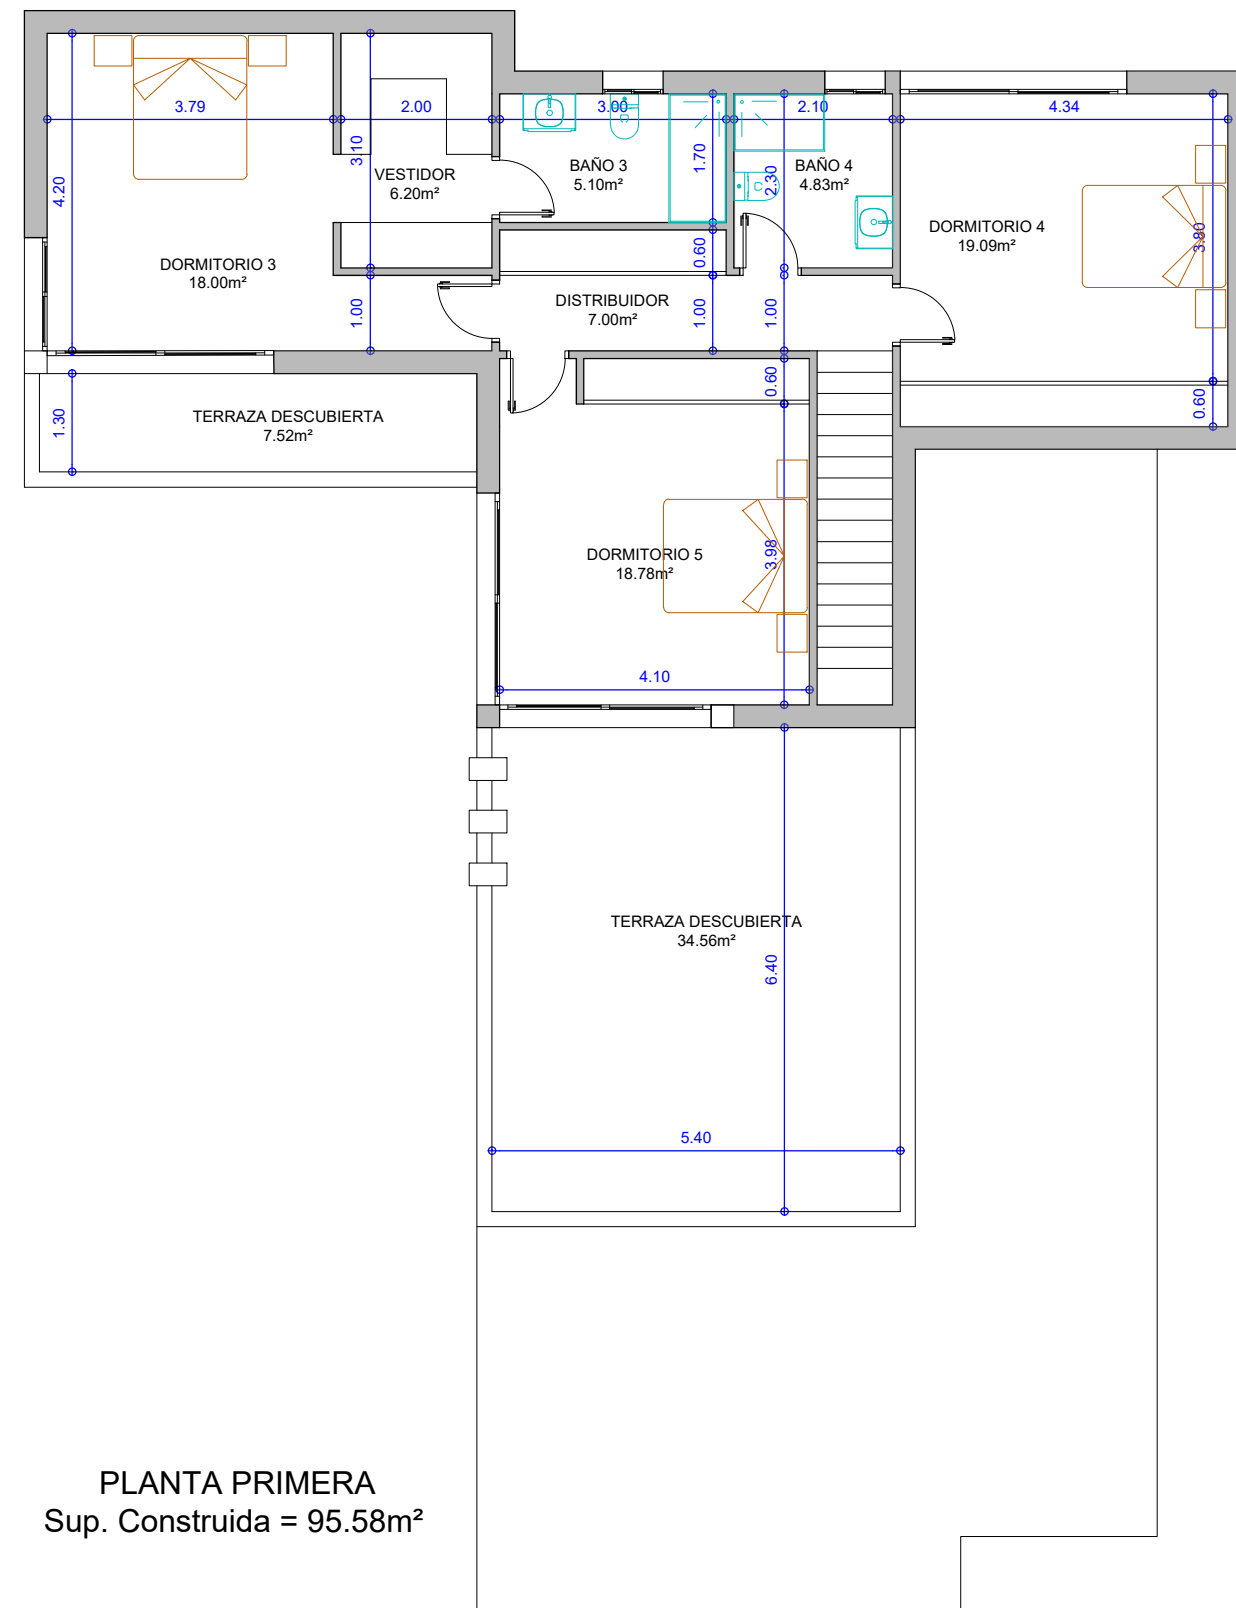

PLANTA PRIMERA
 Sup. Construida = 95.58m²

VIVIENDA UNIFAMILIAR AISLADA CON PISCINA
 URB. CIUDAD QUESADA 2, C/MAR MEDITERRÁNEO, Nº 20 ROJALES

PLANTA BAJA Y PRIMERA

23 - OCTUBRE -2023
 ESCALA: 1/100
 REF: 0095_23_VIV

